






PLAN D'AFFECTATION DES ROUTES ET CHEMINS

Situation 1:10'000

-  Classe Ia
routes et chemins communaux (pour orientation)
-  Classe IIa
accès privés entretenus par la commune n° du chemin selon liste
-  Limite de commune

Dossier: 7040203
 Pièce N° 7040203-01 Pric... 0023411
 Format: B3 X33
 Créé le: 20.05.08
 Dernière: Ina
 Contour: 
 Noé le: 27.04.2010 kco

AESCHLIMANN & WÄELTI Sàrl
 Bureau d'ingénieurs EPF SA et géomètres of.
 Rue des Neiges 7 2610 Saint-Imier
 Tél 032 941 14 24 Fax 032 941 18 54
 im@awep.ch

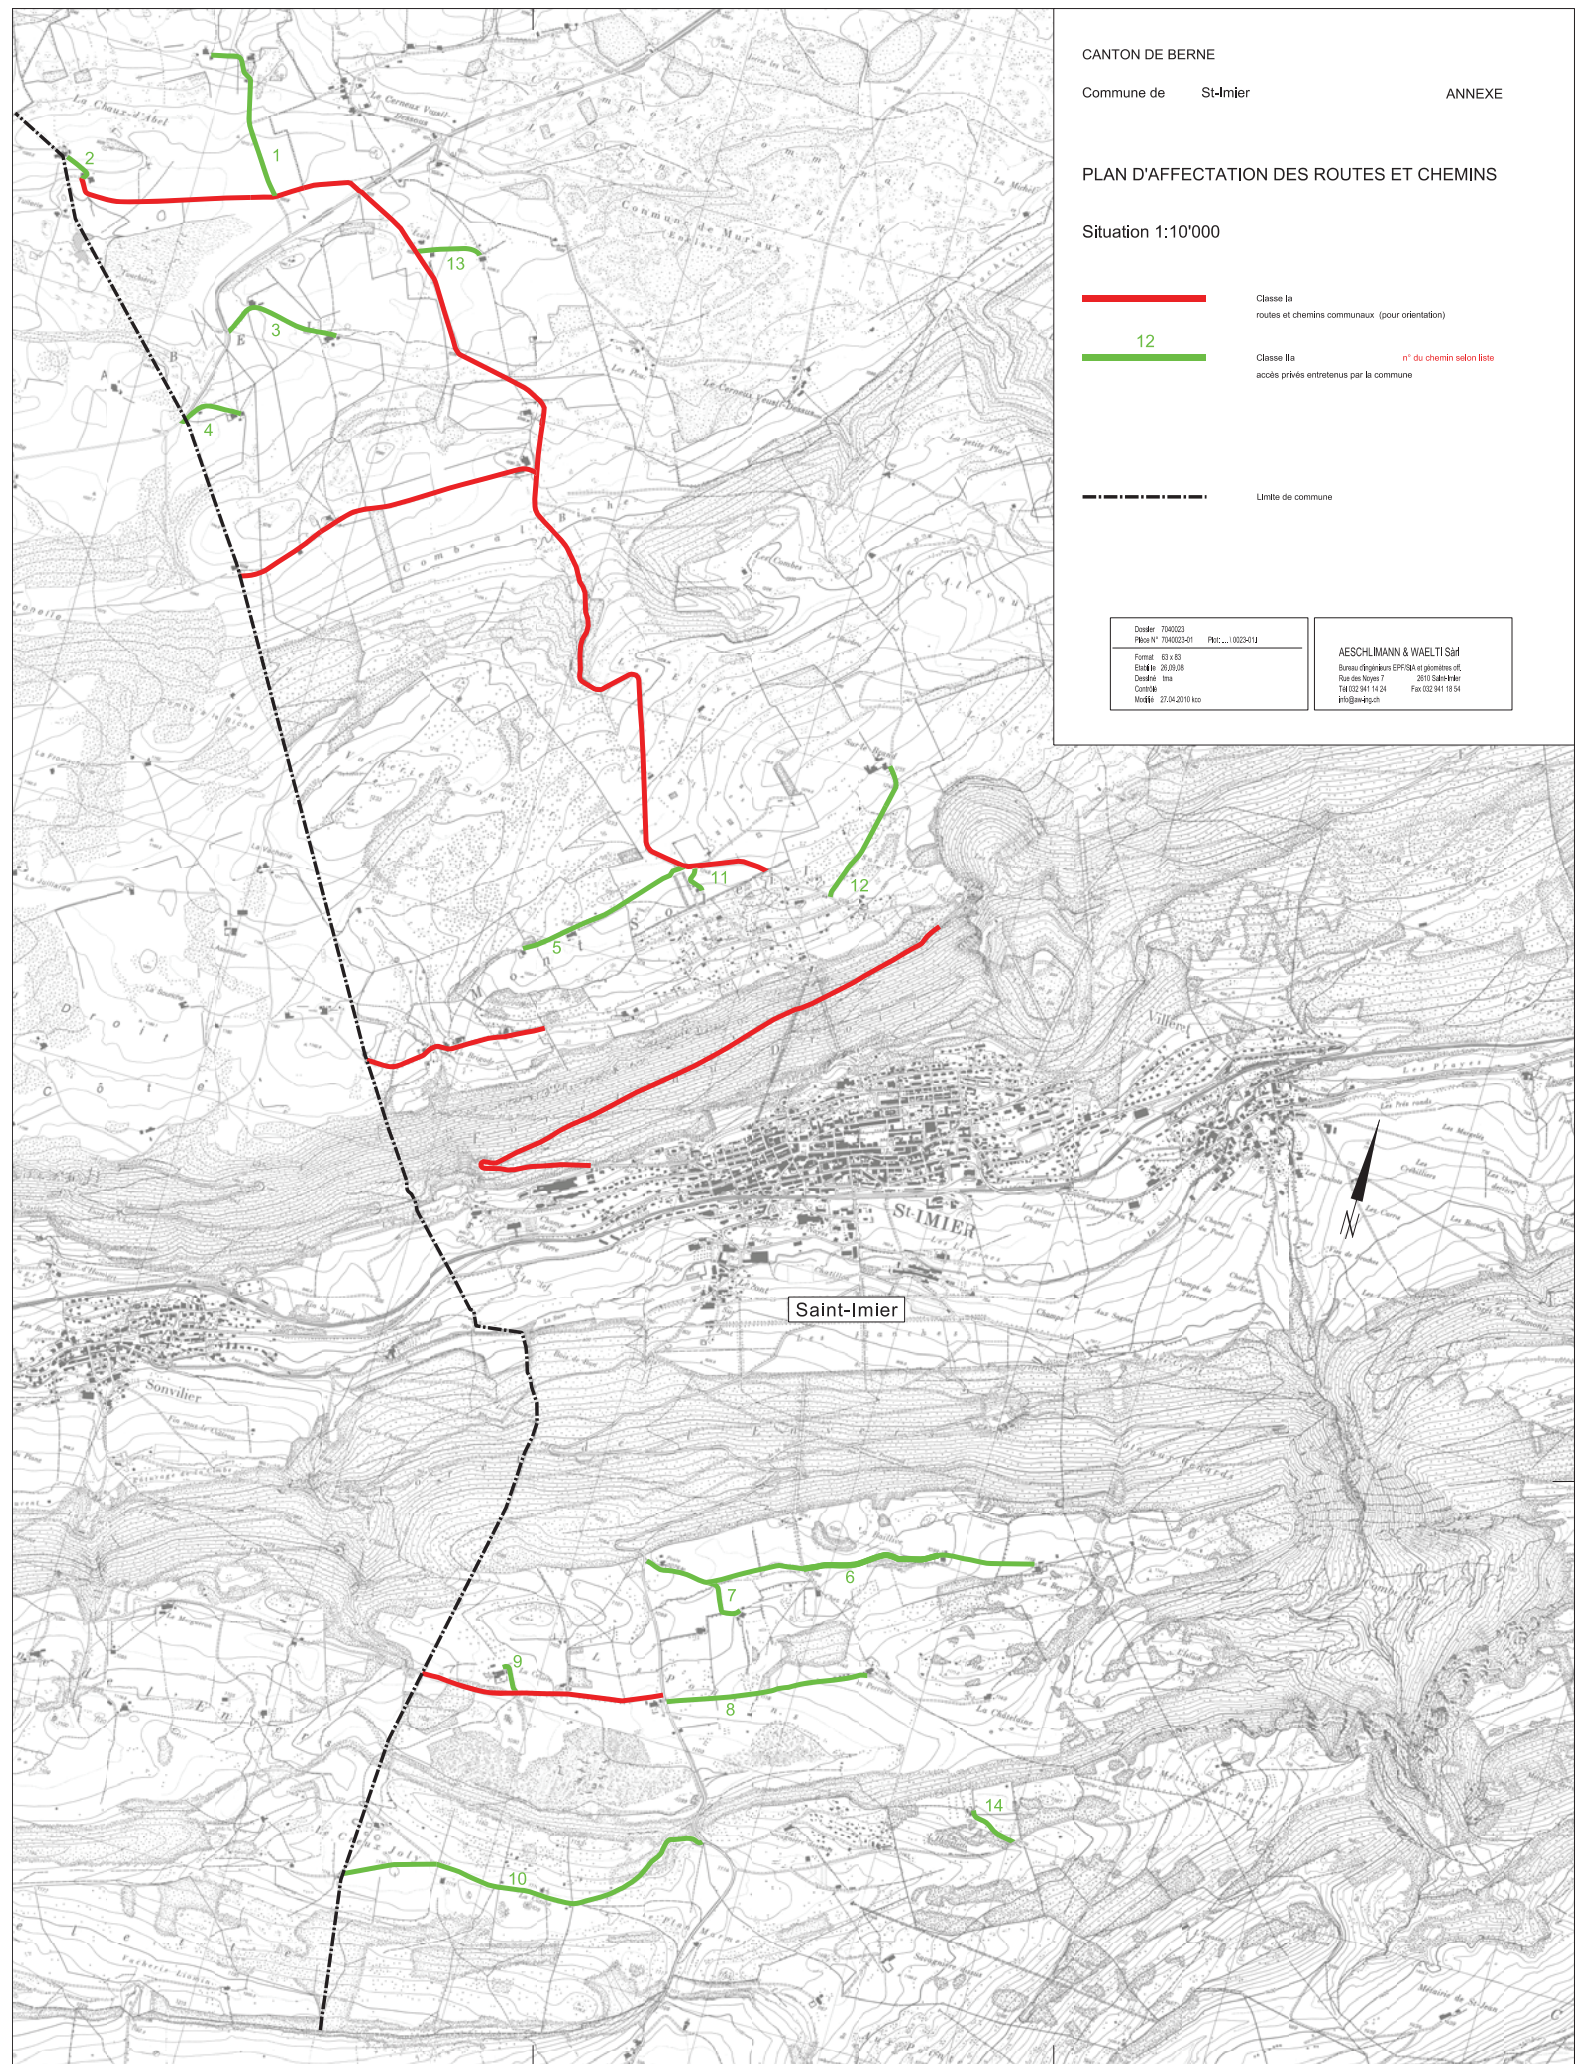

Saint-Imier